


Согласовано		Взам. инв. №	Подп. и дата	Инв. № подл.

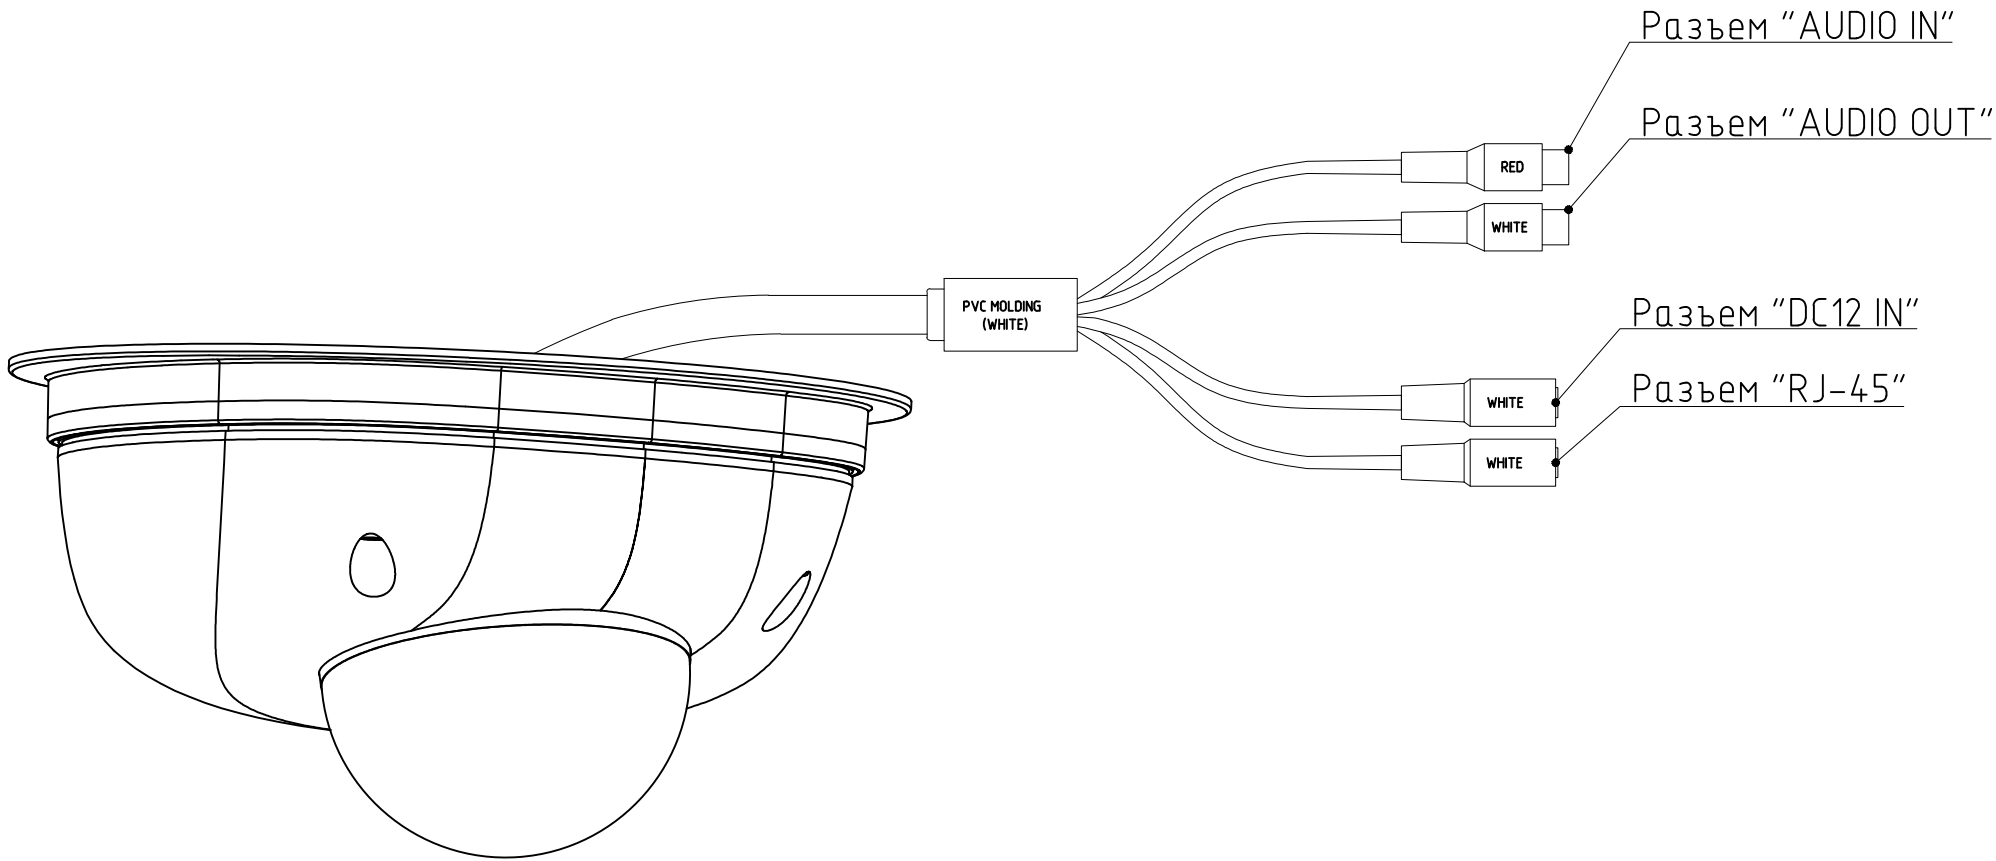

						XXX.СВН			
						XXX			
Изм.	Кол.уч.	Лист	№док.	Подп.	Дата	XXX	Стадия	Лист	Листов
Разработал							Р		
Проверил									
Утвердил						Схема подключения камеры "IPr-F"			