



Согласовано				
Инб. № подл.	Подп. и дата	Взам. инб. №		

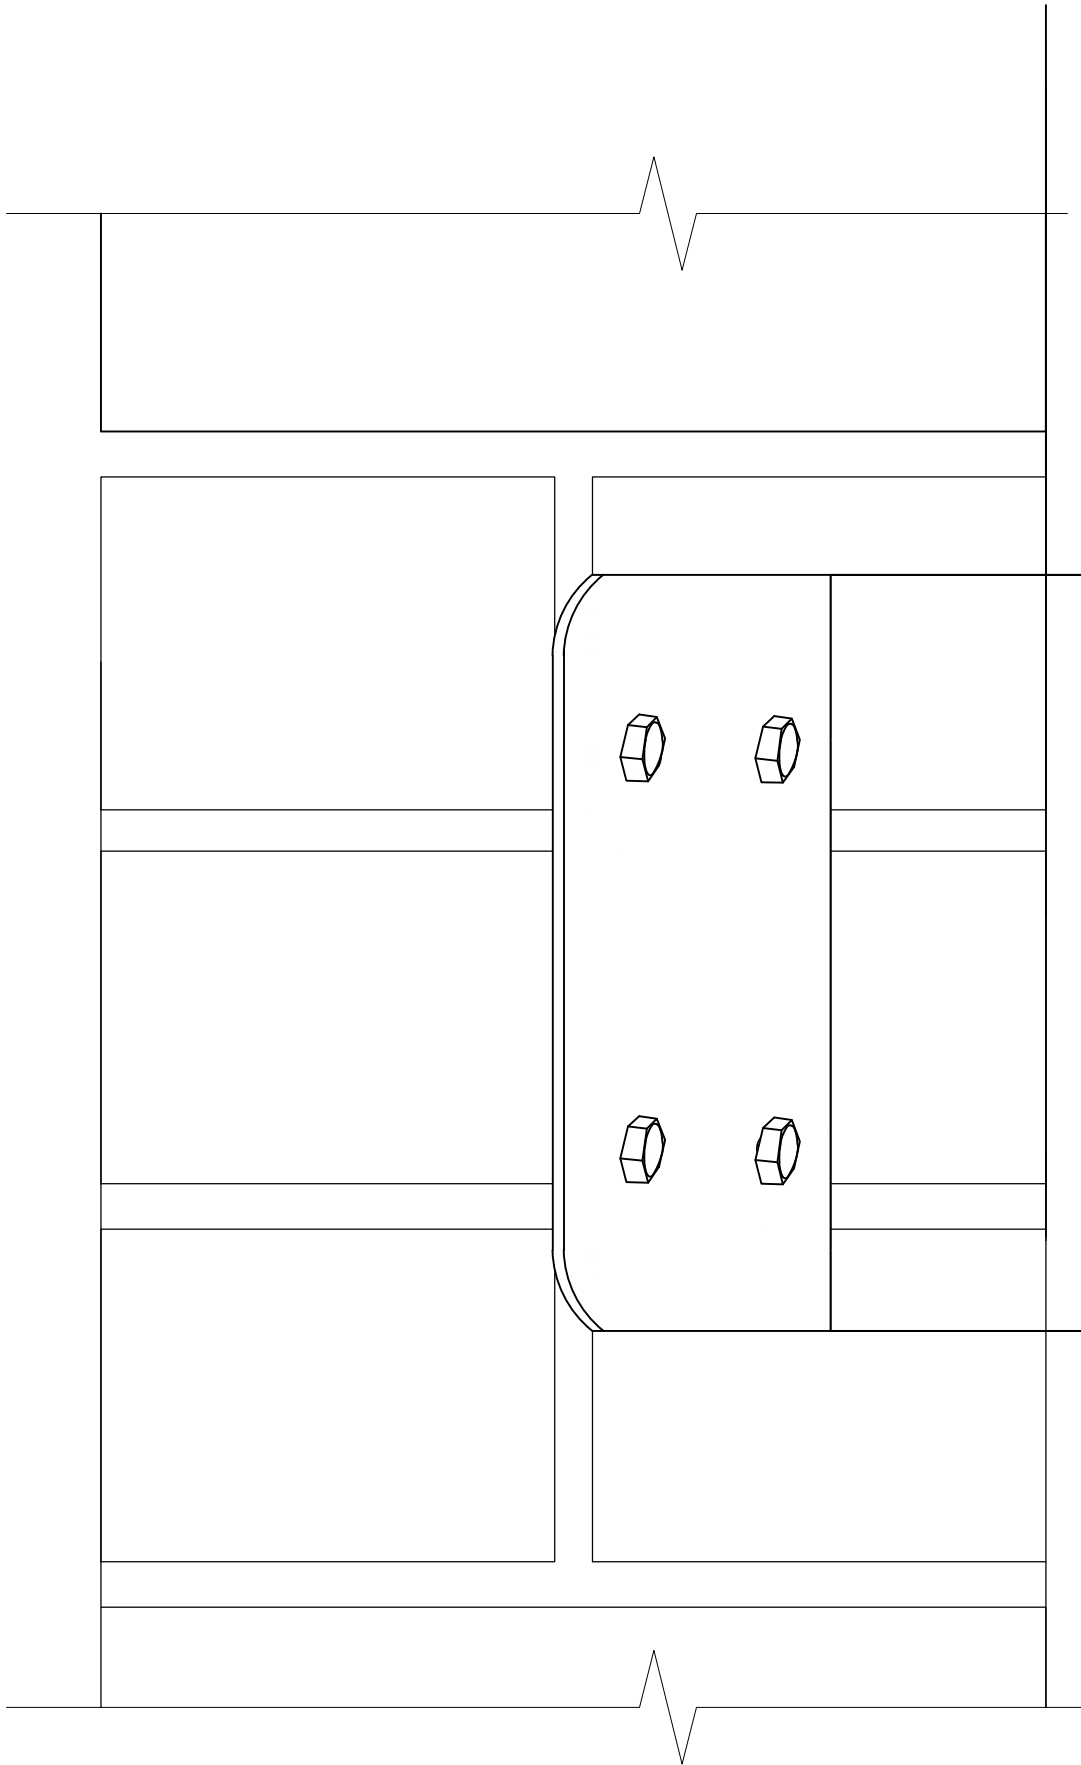

Поз. обозначени я	Наименование
1	Кронштейн Cognet АўТек ПРО
2	Коробка монтажная АўТек ПРО D134,3 (D146,7)
3	Камера АўТек ПРО IPг-OPZ
4	Разъём RJ-45 (8P8C) под витую пару
5	Сальник в комплекте с монтажной коробкой
6	Труба гофрированная ПНД Ø 16
7	УТР Кабель
8	Винт
9	Опора

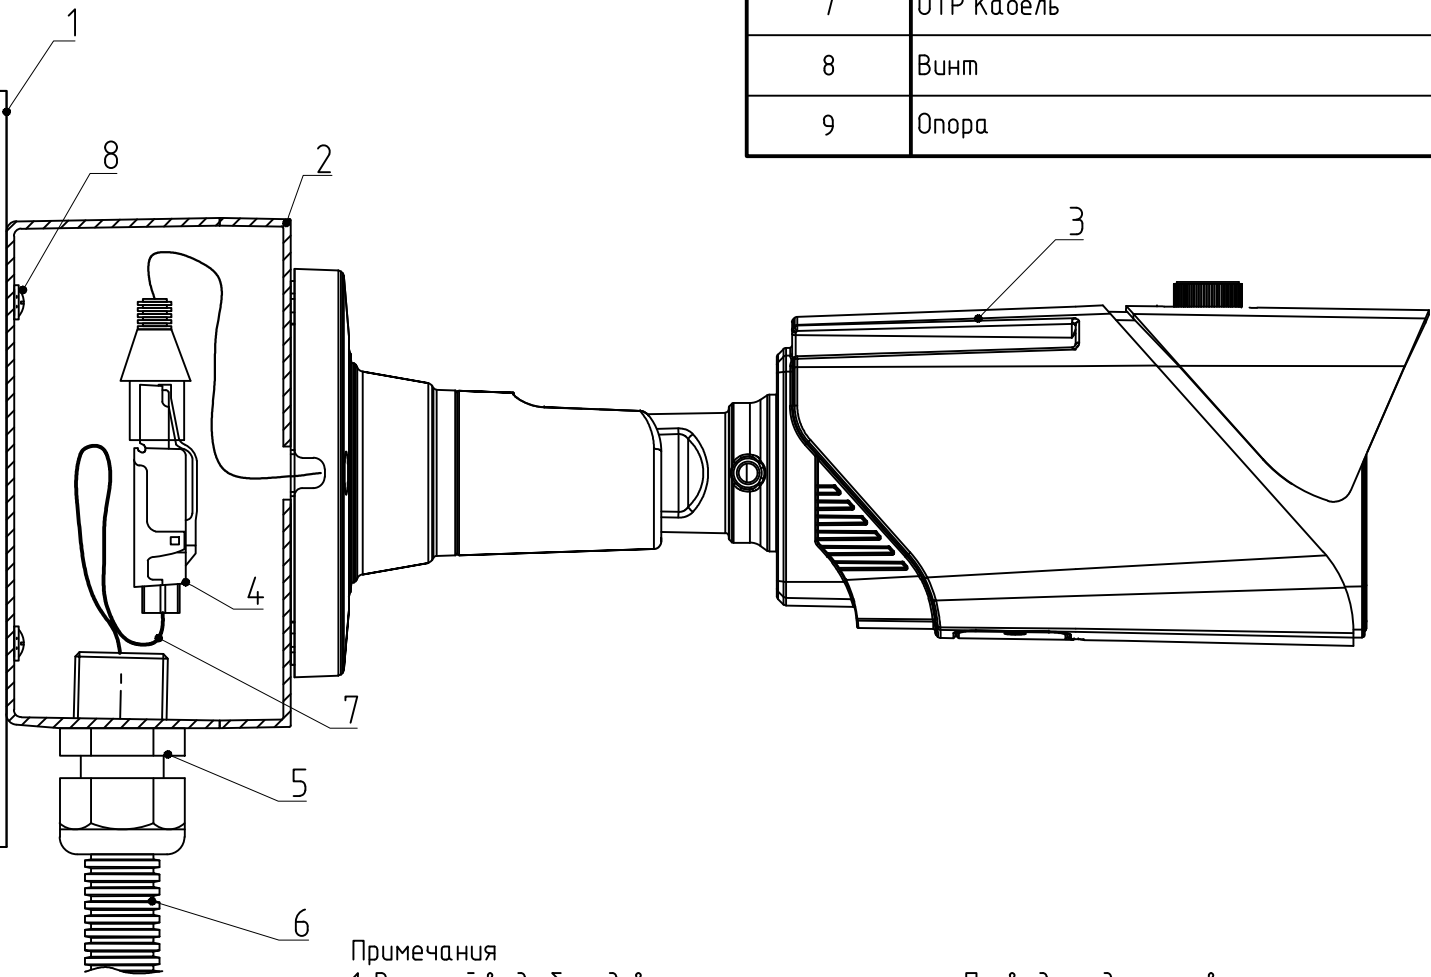

Примечания

1. Внешний вид оборудования может отличаться. Приведено для справки.

2. Оставить запас кабеля на разделку не менее 0,5 м.

3. Выполнить маркировку кабеля согласно кабельного журнала.

4. Для крепления камеры АўТек ПРО IPг-OPZ использовать винты в комплекте с монтажной коробкой АўТек ПРО D134,3 (D146,7).

5. Закрепить камеру АўТек ПРО IPг-OPZ используя все штатные отверстия для крепления.

						XXX.СВН		
						XXX		
Изм.	Кол.уч.	Лист	№док.	Подп.	Дата			
Разработал						XXX	Стадия	Лист
Проверил							Р	Листов
Утвердил						Схема установки камеры "IPг-OPZ" на стене здания		