


Согласовано			
Взам. инв. №			
Подп. и дата			
Инв. № подл.			

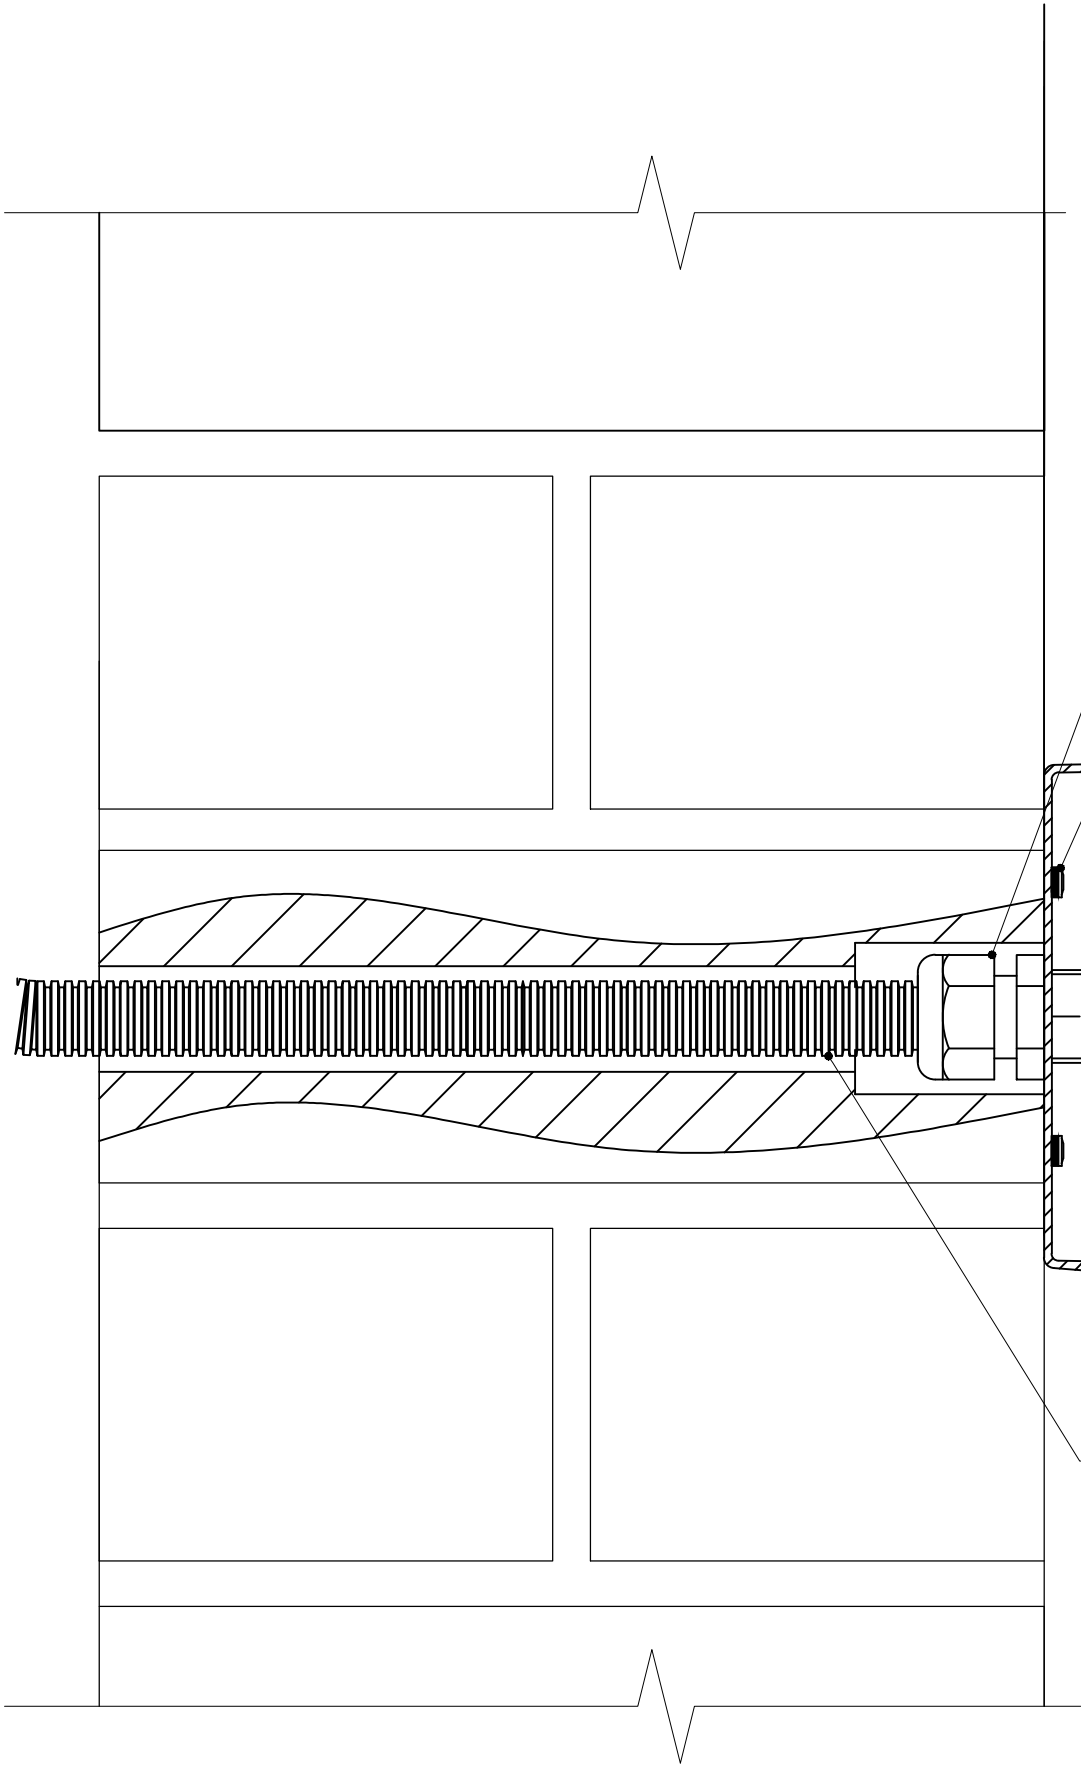

Поз. обозначени я	Наименование
1	Коробка монтажная АўТек ПРО D134,3 (D146,7)
2	Камера АўТек ПРО IPг-OPZ
3	Разъём RJ-45 (8P8C) под витую пару
4	Сальник в комплекте с монтажной коробкой
5	Труба гофрированная ПНД Ø 16
6	УТР Кабель
7	Дюбель-гвоздь в комплекте с коробкой монтажной

Примечания

- 1. Внешний вид оборудования может отличаться. Приведено для справки.
- 2. Оставить запас кабеля на разделку не менее 0,5 м.
- 3. Выполнить маркировку кабеля согласно кабельного журнала.
- 4. Для крепления камеры АўТек ПРО IPг-OPZ использовать винты в комплекте с монтажной коробкой АўТек ПРО D134,3 (D146,7).
- 5. Закрепить камеру АўТек ПРО IPг-OPZ используя все штатные отверстия для крепления.

						XXX.СВН		
						XXX		
Изм.	Кол.уч.	Лист	№док.	Подп.	Дата			
Разработал						XXX	Стадия	Лист
Проверил							Р	Листов
Утвердил						Схема установки камеры "IPг-OPZ" на стене здания		