


Согласовано			
Инв. № подл.	Подп. и дата	Взам. инв.	

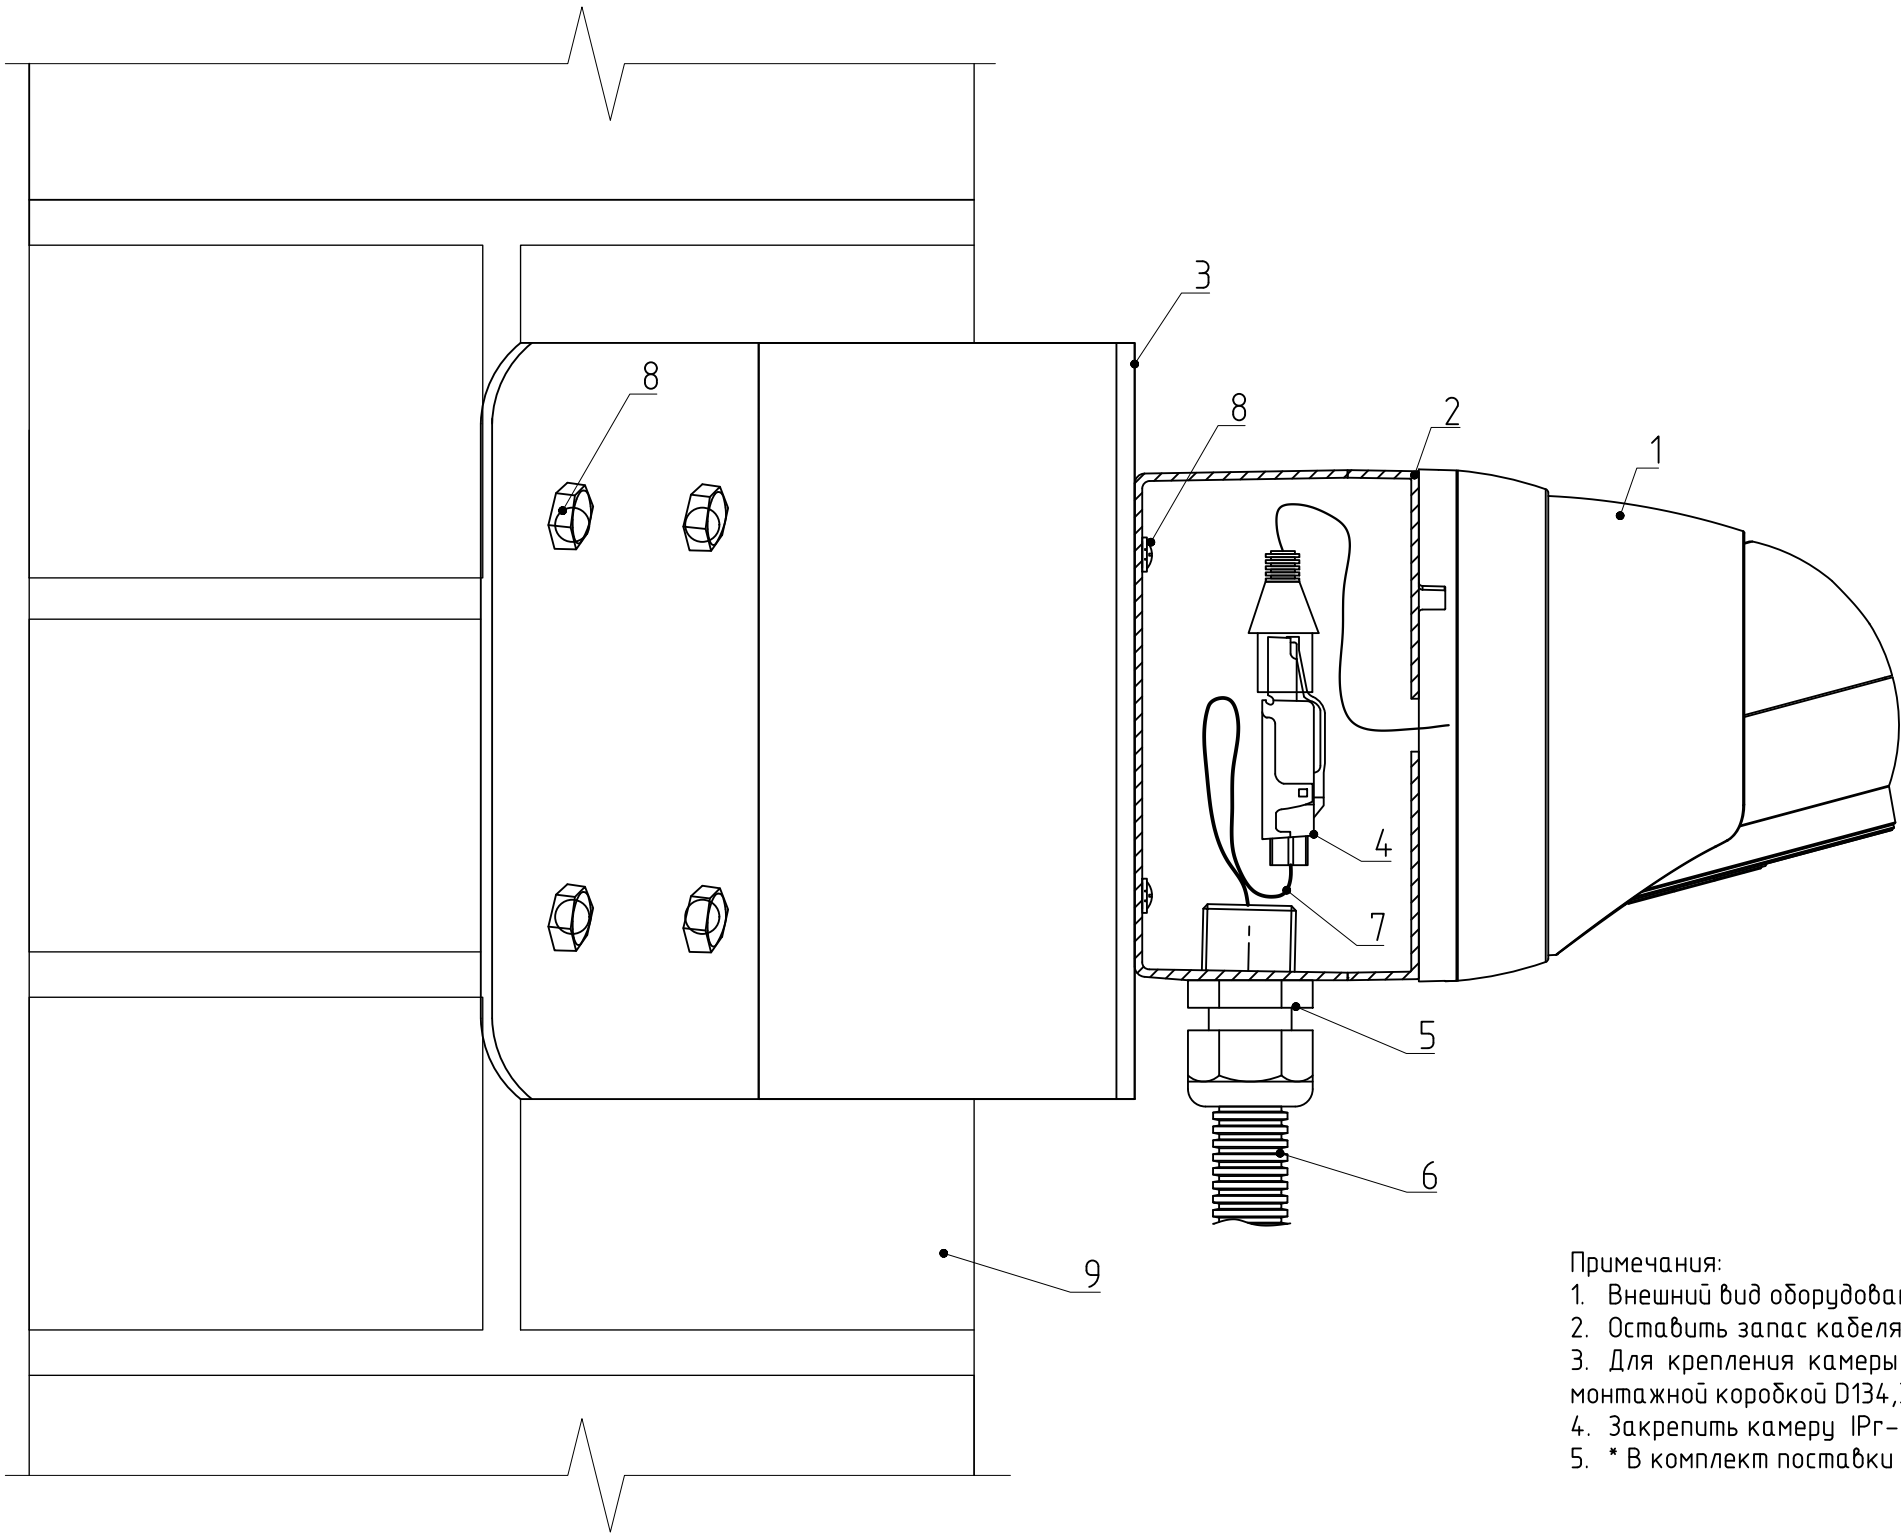

Поз. обозначени я	Наименование
1	Камера IPг-DvpZ АўТек ПРО
2	Коробка монтажная D134,3 (D146,7) АўТек ПРО
3	Кронштейн Corner АўТек ПРО
4	Разъём RJ-45 (8P8C) под витую пару
5	Сальник в комплекте с монтажной коробкой D134,3 (D146,7)
6	Труба гофрированная ПНД с зондом Ø 16
7	УТР Кабель
8	Крепежный элемент *
9	Стена

- Примечания:
1. Внешний вид оборудования может отличаться. Приведено для справки.
 2. Оставить запас кабеля на разделку не менее 0,5 м.
 3. Для крепления камеры IPг-DvpZ АўТек ПРО использовать крепежные элементы в комплекте с монтажной коробкой D134,3 (D146,7) АўТек ПРО.
 4. Закрепить камеру IPг-DvpZ АўТек ПРО используя все штатные отверстия для крепления.
 5. * В комплект поставки не входят, приобретаются отдельно.

						XXX-XXX			
						xxx-xxx			
Изм.	Колуч.	Лист	№ док.	Подп.	Дата				
Разработал						XXX-XXX	Стадия	Лист	Листов
Проверил							Р		
						Схема установки камеры IPг-DvpZ АўТек ПРО на углу		ООО "ВИПАКС+" Формат А3	