


Согласовано			
Инв. № подл.	Подп. и дата	Взам. инв.	

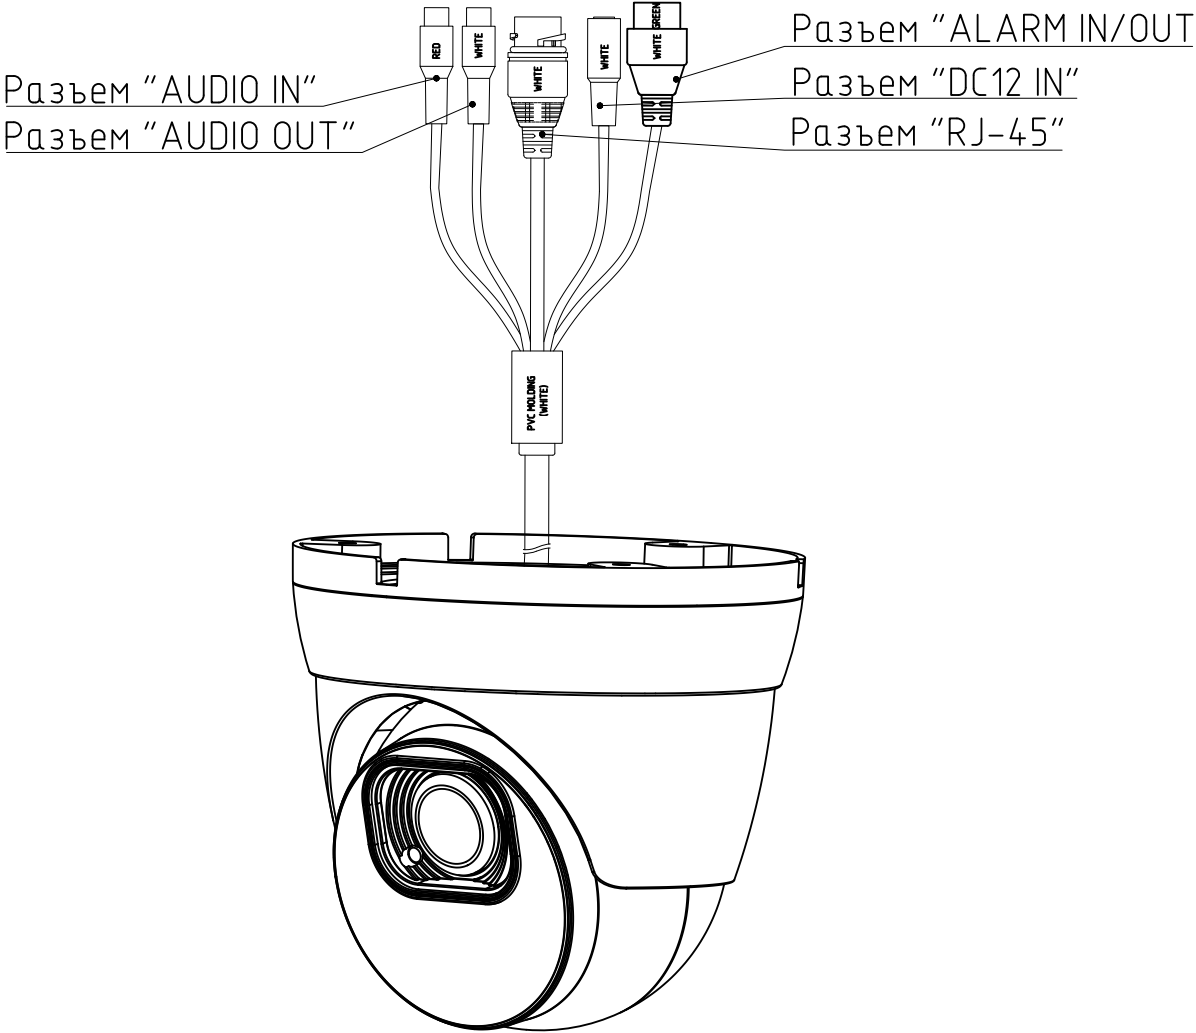

						XXX-XXX			
						xxx-xxx			
Изм.	Колуч.	Лист	№ док.	Подп.	Дата	XXX-XXX	Стадия	Лист	Листов
Разработал							Р		
Проверил									
						Схема подключения камеры IPг-DvrZ АўТек ПРО		ООО "ВИПАКС+" Формат А4	