


| | | | |
|--------------|--------------|--------------|--|
| Согласовано | | | |
| | | | |
| | | | |
| | | | |
| Инв. № подл. | Взам. инв. № | Подп. и дата | |
| | | | |
| | | | |
| | | | |

| Поз. обозначени я | Наименование |
|----------------------|------------------------------|
| 1 | Камера АўТек ПРО IPг-F |
| 2 | Труба гофрированная ПНД Ø 16 |
| 3 | Крепеж в комплекте с камерой |

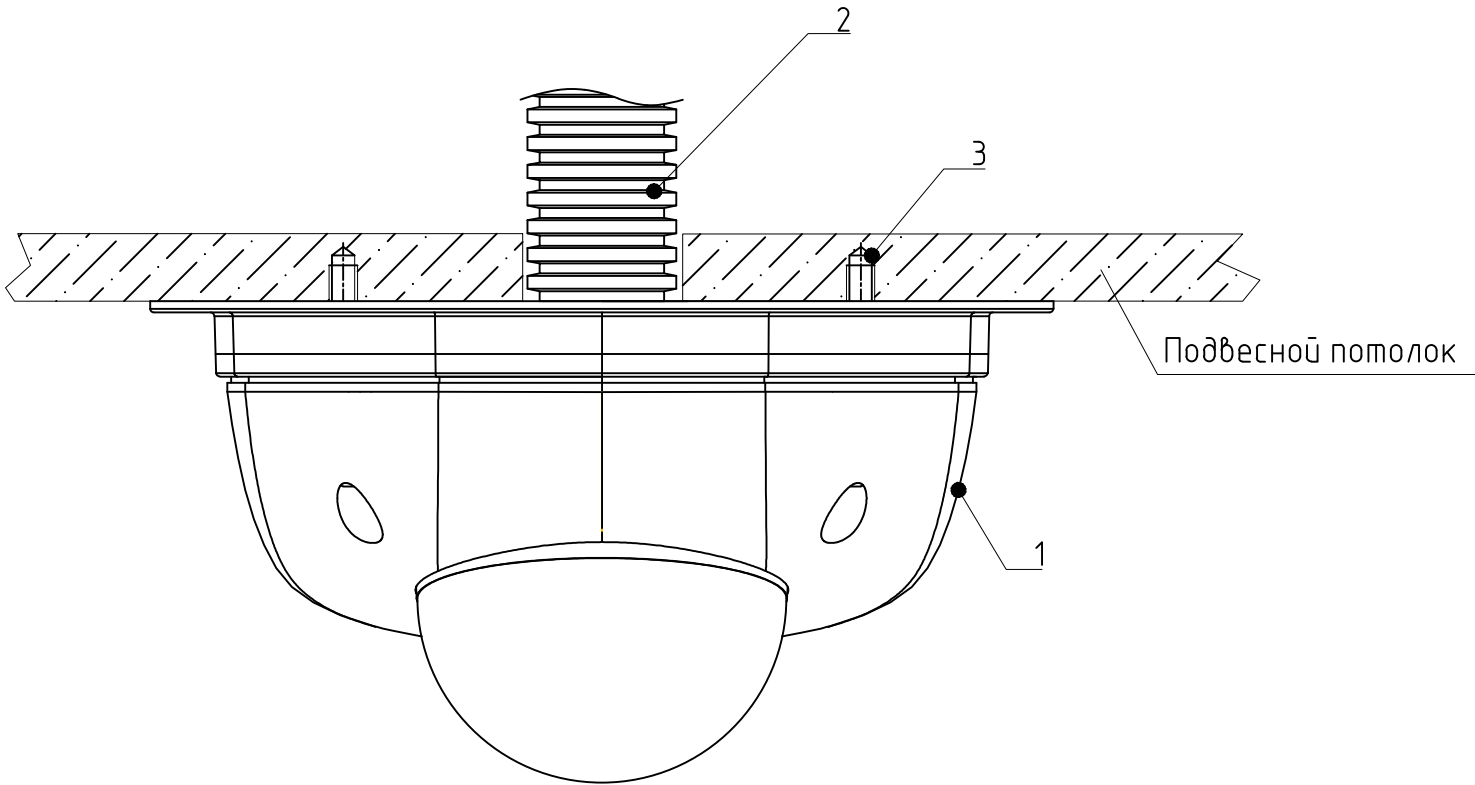

Примечания
1. Внешний вид оборудования может отличаться. Приведено для справки.
2. Оставить запас кабеля на разделку не менее 0,5 м.
3. Выполнить маркировку кабеля согласно кабельного журнала.
4. Закрепить камеру АўТек ПРО IPг-F используя все штатные отверстия для крепления.

| | | | | | | | | | |
|------------|---------|------|-------|-------|------|---|--------|------|--------|
| | | | | | | XXX.СВН | | | |
| | | | | | | XXX | | | |
| Изм. | Кол.уч. | Лист | №док. | Подп. | Дата | | | | |
| Разработал | | | | | | XXX | Стадия | Лист | Листов |
| Проверил | | | | | | | Р | | |
| | | | | | | | | | |
| Утвердил | | | | | | Схема установки камеры "IPг-Ф" на подвесной потолок | | | |