


Согласовано			
Инв. № подл.		Подп. и дата	

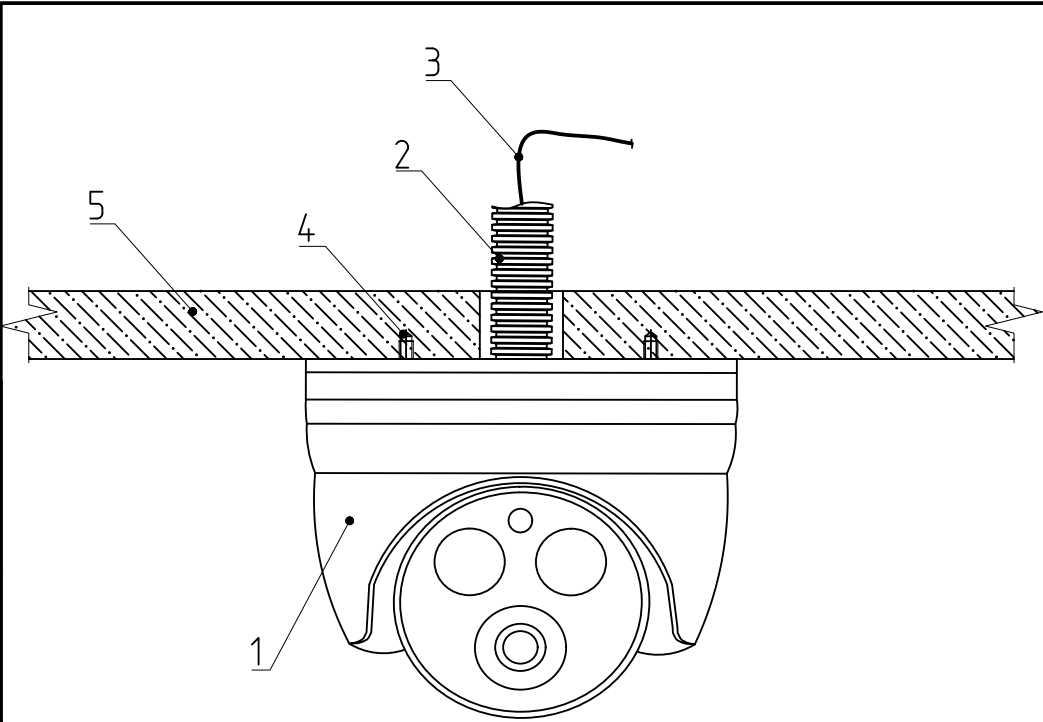

Поз. обозначени я	Наименование
1	Камера IPe-DF АўТек ПРО
2	Труба гофрированная ПНД с зондом Ø 16
3	УТР Кабель
4	Шуруп в комплекте с камерой
5	Потолок

- Примечания:
- 1. Внешний вид оборудования может отличаться. Приведено для справки.
 - 2. Оставить запас кабеля на разделку не менее 0,5 м.
 - 3. Закрепить камеру IPe-DF АўТек ПРО используя все штатные отверстия для крепления.

						XXX-XXX			
						xxx-xxx			
Изм.	Колуч.	Лист	№ док.	Подп.	Дата	XXX-XXX	Стадия	Лист	Листов
Разработал							Р		
Проверил						Схема установки камеры IPe-DF АўТек ПРО на потолок	ООО "ВИПАКС+" Формат А4		