


Согласовано					
Инв. № подл.	Подп. и дата	Взам. инв.			

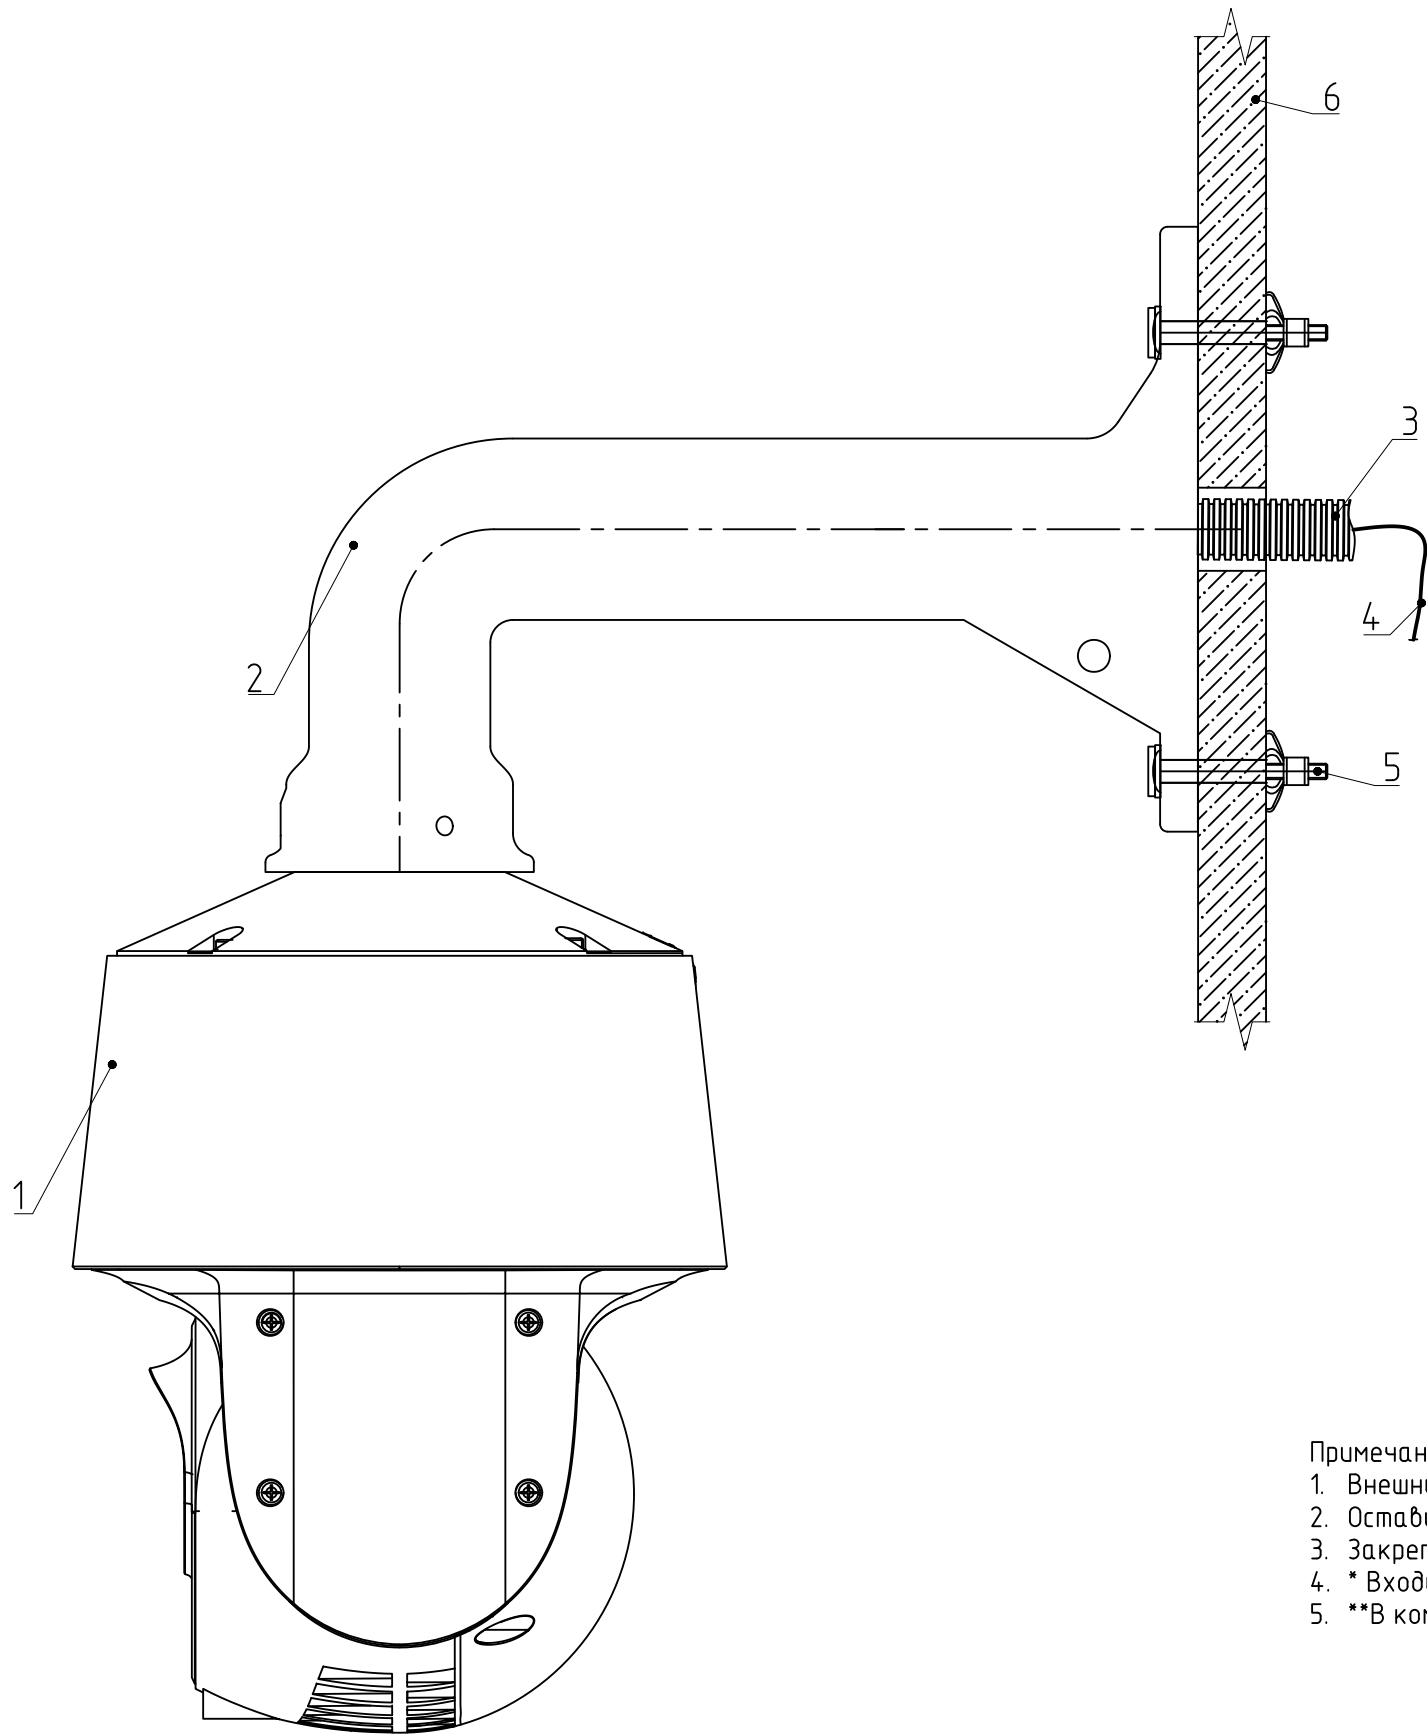

Поз. обозначени я	Наименование
1	Камера IP+PTZ АўТек ПРО
2	Кронштейн*
3	Труба гофрированная ПНД с зондом Ø 16
4	УТР Кабель
5	Крепежный элемент **
6	Стена

- Примечания:
- 1. Внешний вид оборудования может отличаться. Приведено для справки.
 - 2. Оставить запас кабеля на разделку не менее 0,5 м.
 - 3. Закрепить камеру IP+PTZ АўТек ПРО используя все штатные отверстия для крепления.
 - 4. * Входит в комплект поставки камеры IP+PTZ АўТек ПРО .
 - 5. **В комплект поставки не входят, приобретаются отдельно.

						XXX-XXX			
						xxx-xxx			
Изм.	Колуч.	Лист	№ док.	Подп.	Дата				
Разработал						XXX-XXX	Стадия	Лист	Листов
Проверил							Р		
						Схема установки камеры IPt-PTZ АўТек ПРО на стене		ООО "ВИПАКС+"	