


Согласовано			Взам. инв.	Подп. и дата	Инв. № подл.

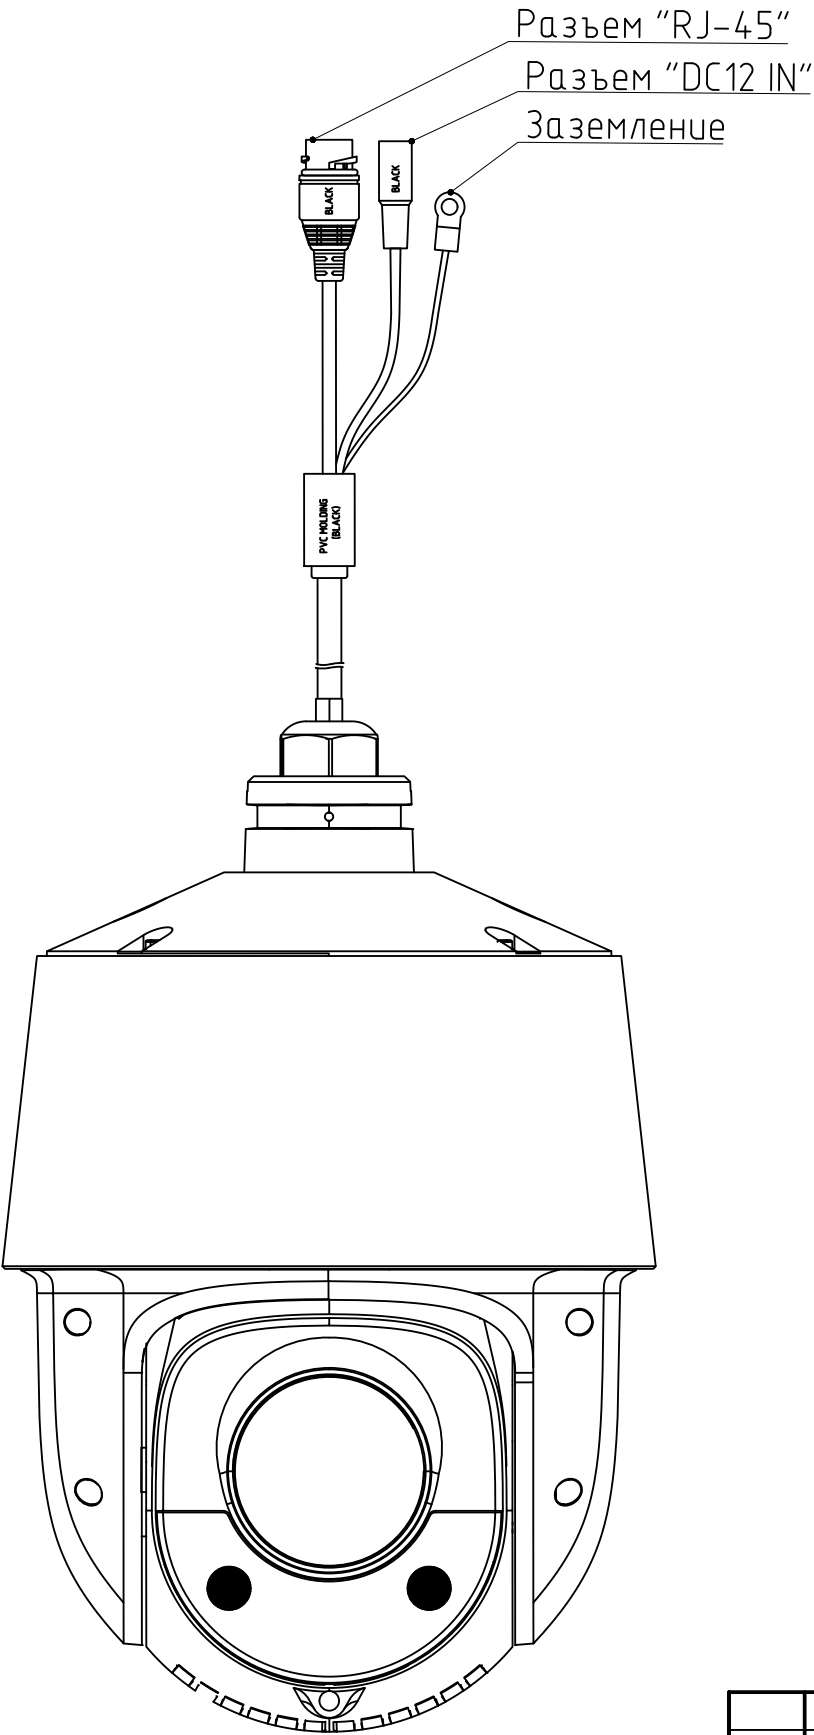

						XXX-XXX			
						xxx-xxx			
Изм.	Колуч.	Лист	№ док.	Подп.	Дата	XXX-XXX	Стадия	Лист	Листов
Разработал							Р		
Проверил							000 "ВИПАКС+"		
						Схема подключения камеры IPt-PTZ АўТек ПРО			